


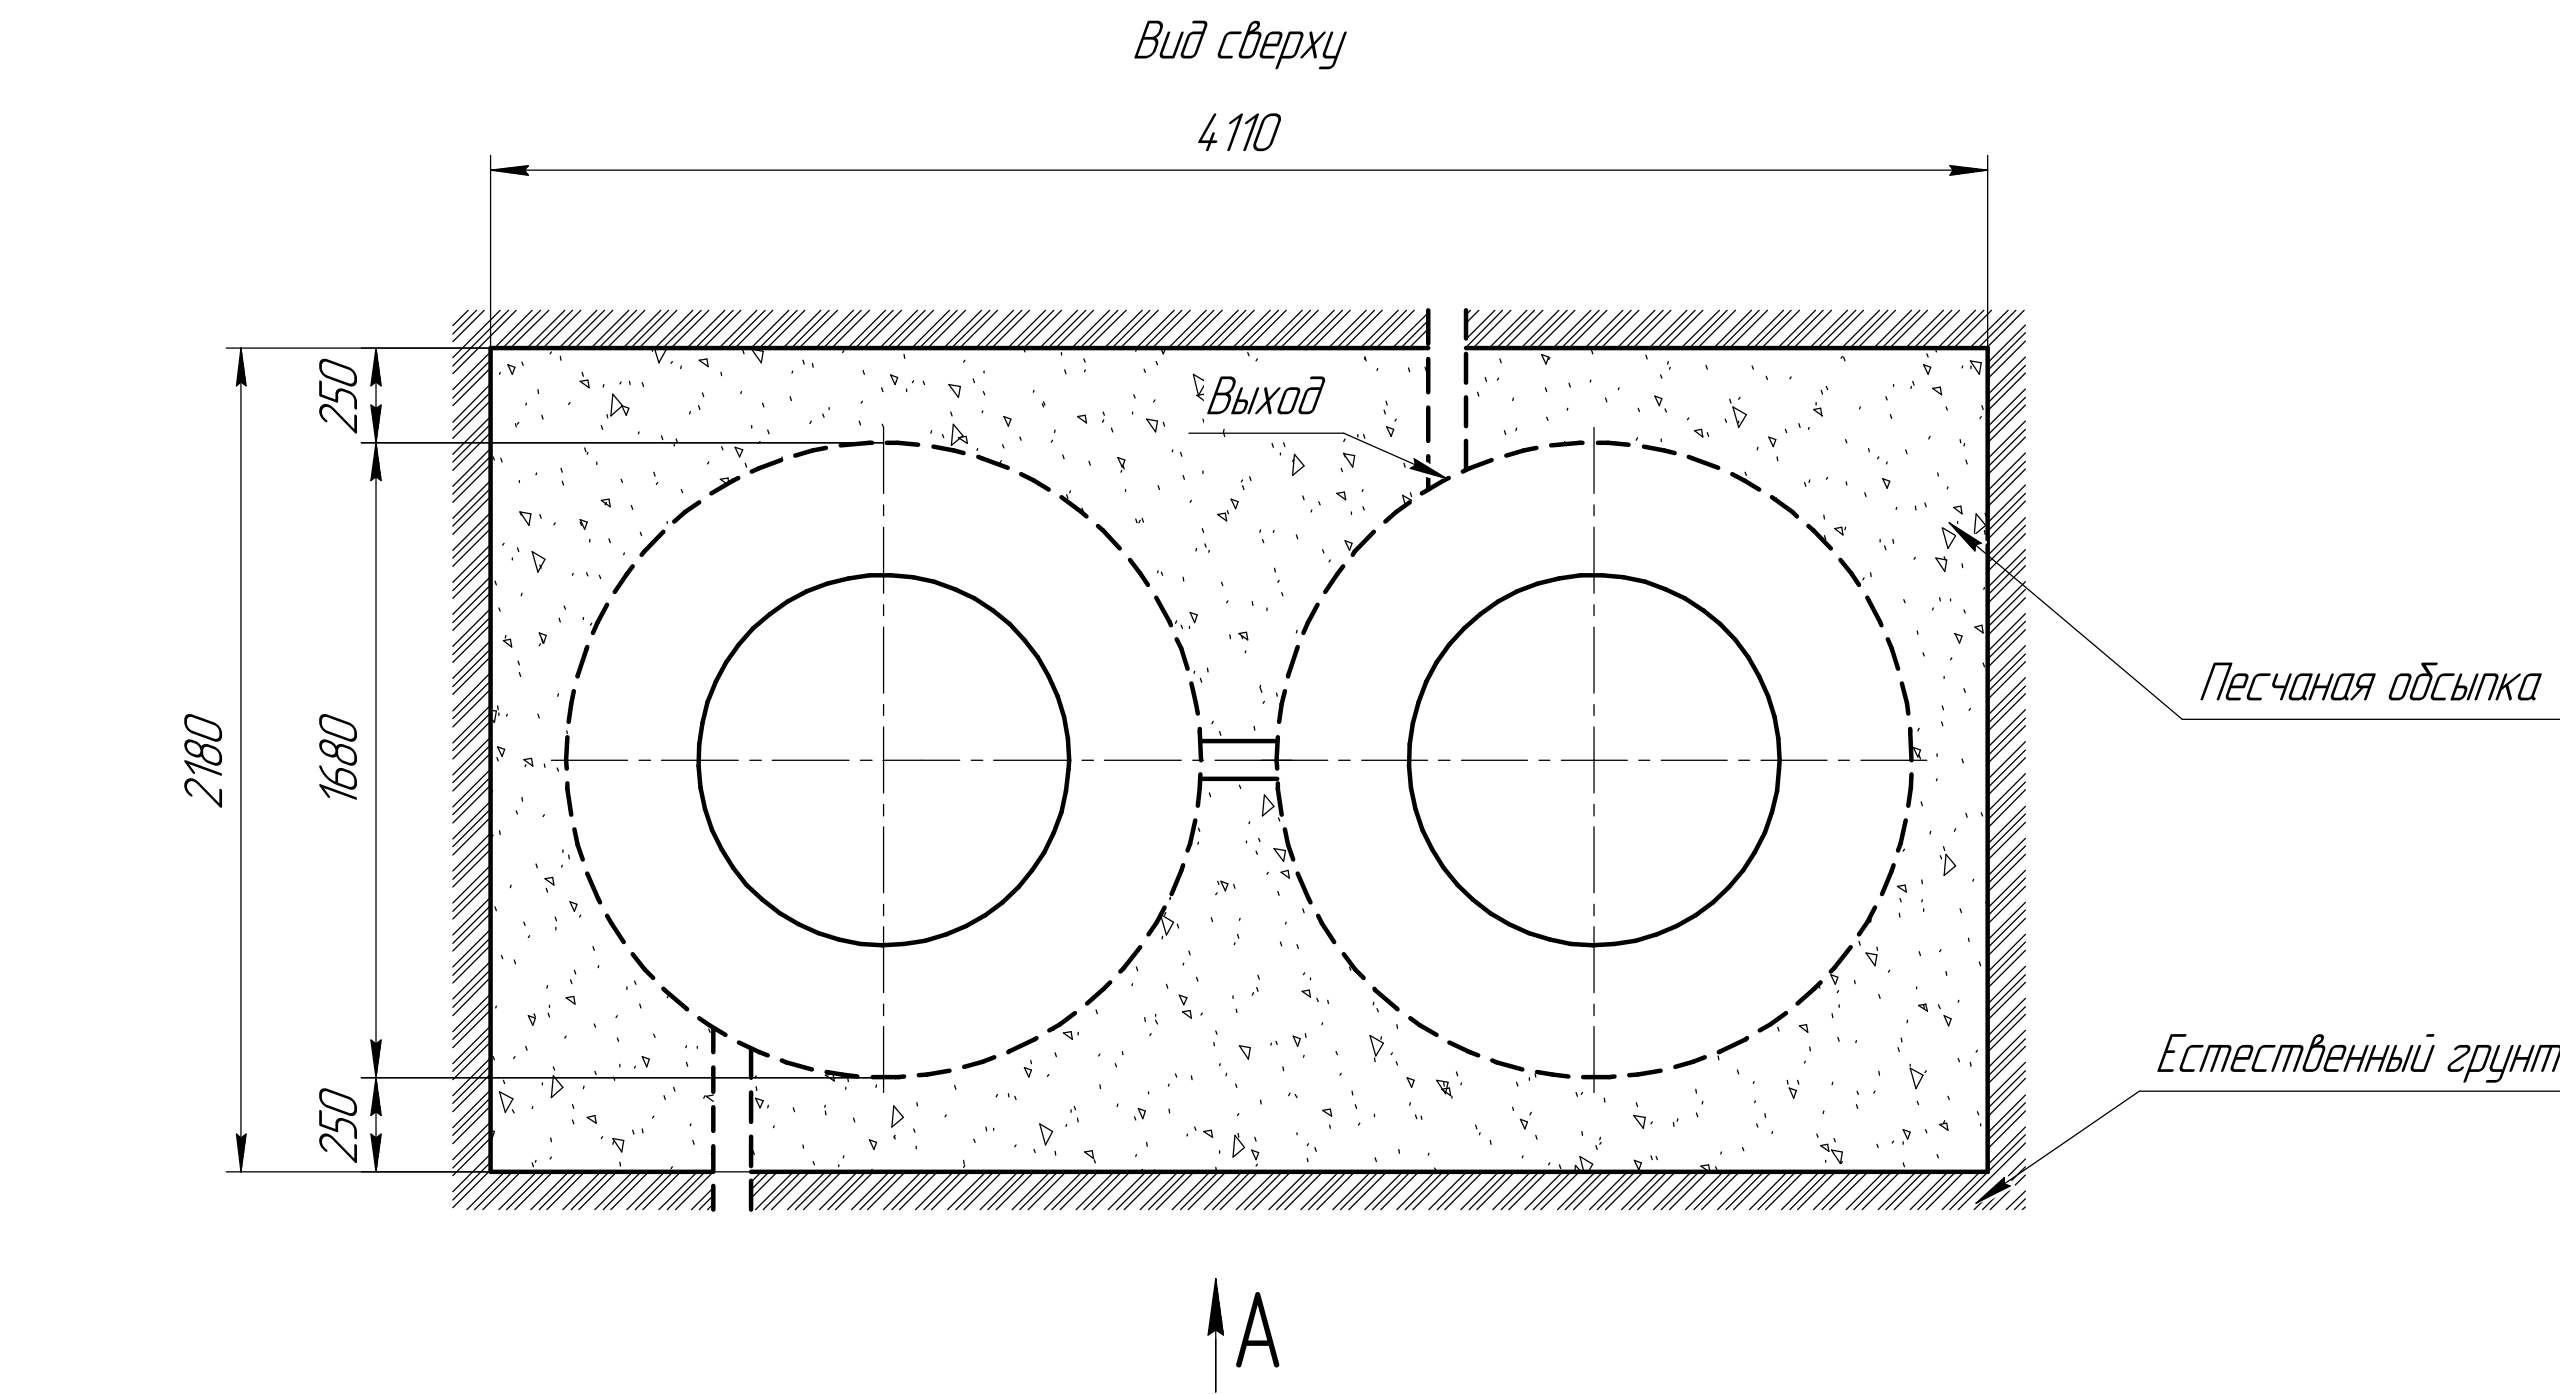

1. Монтаж станции производится на песчаную подсыпку, станцию не подвергать механическому воздействию, обратную засыпку осуществлять одновременно с заливкой станции водой для компенсации внутреннего и внешнего давления. Нижний метр засыпать песчано – цементной смесью 6:1;
2. При определенной отметки уровня земли учесть благоустройство участка;
3. Рекомендованный диапазон брезки (вход стоков) 300 – 600 мм от уровня земли;
4. Расход песка:
 - а) при ручной копке ≈ 10 м.куб.;
 - б) при копке спецтехники ≈ 13 м.куб.
5. Расход цемента:
 - а) при ручной копке ≈ 28 мешков по 25 кг;
 - б) при копке спецтехники ≈ 37 мешков по 25 кг.

						02 - 20			
Изм./Лист	№ докум.	Подп.	Дата			Лит.		Масса	Масштаб
Разраб.								175	1:20
Пров.									
Т.контр.						Лист		Листов	1
Н.контр.						000 "НЭП-ЮГ"			
Утв.									