


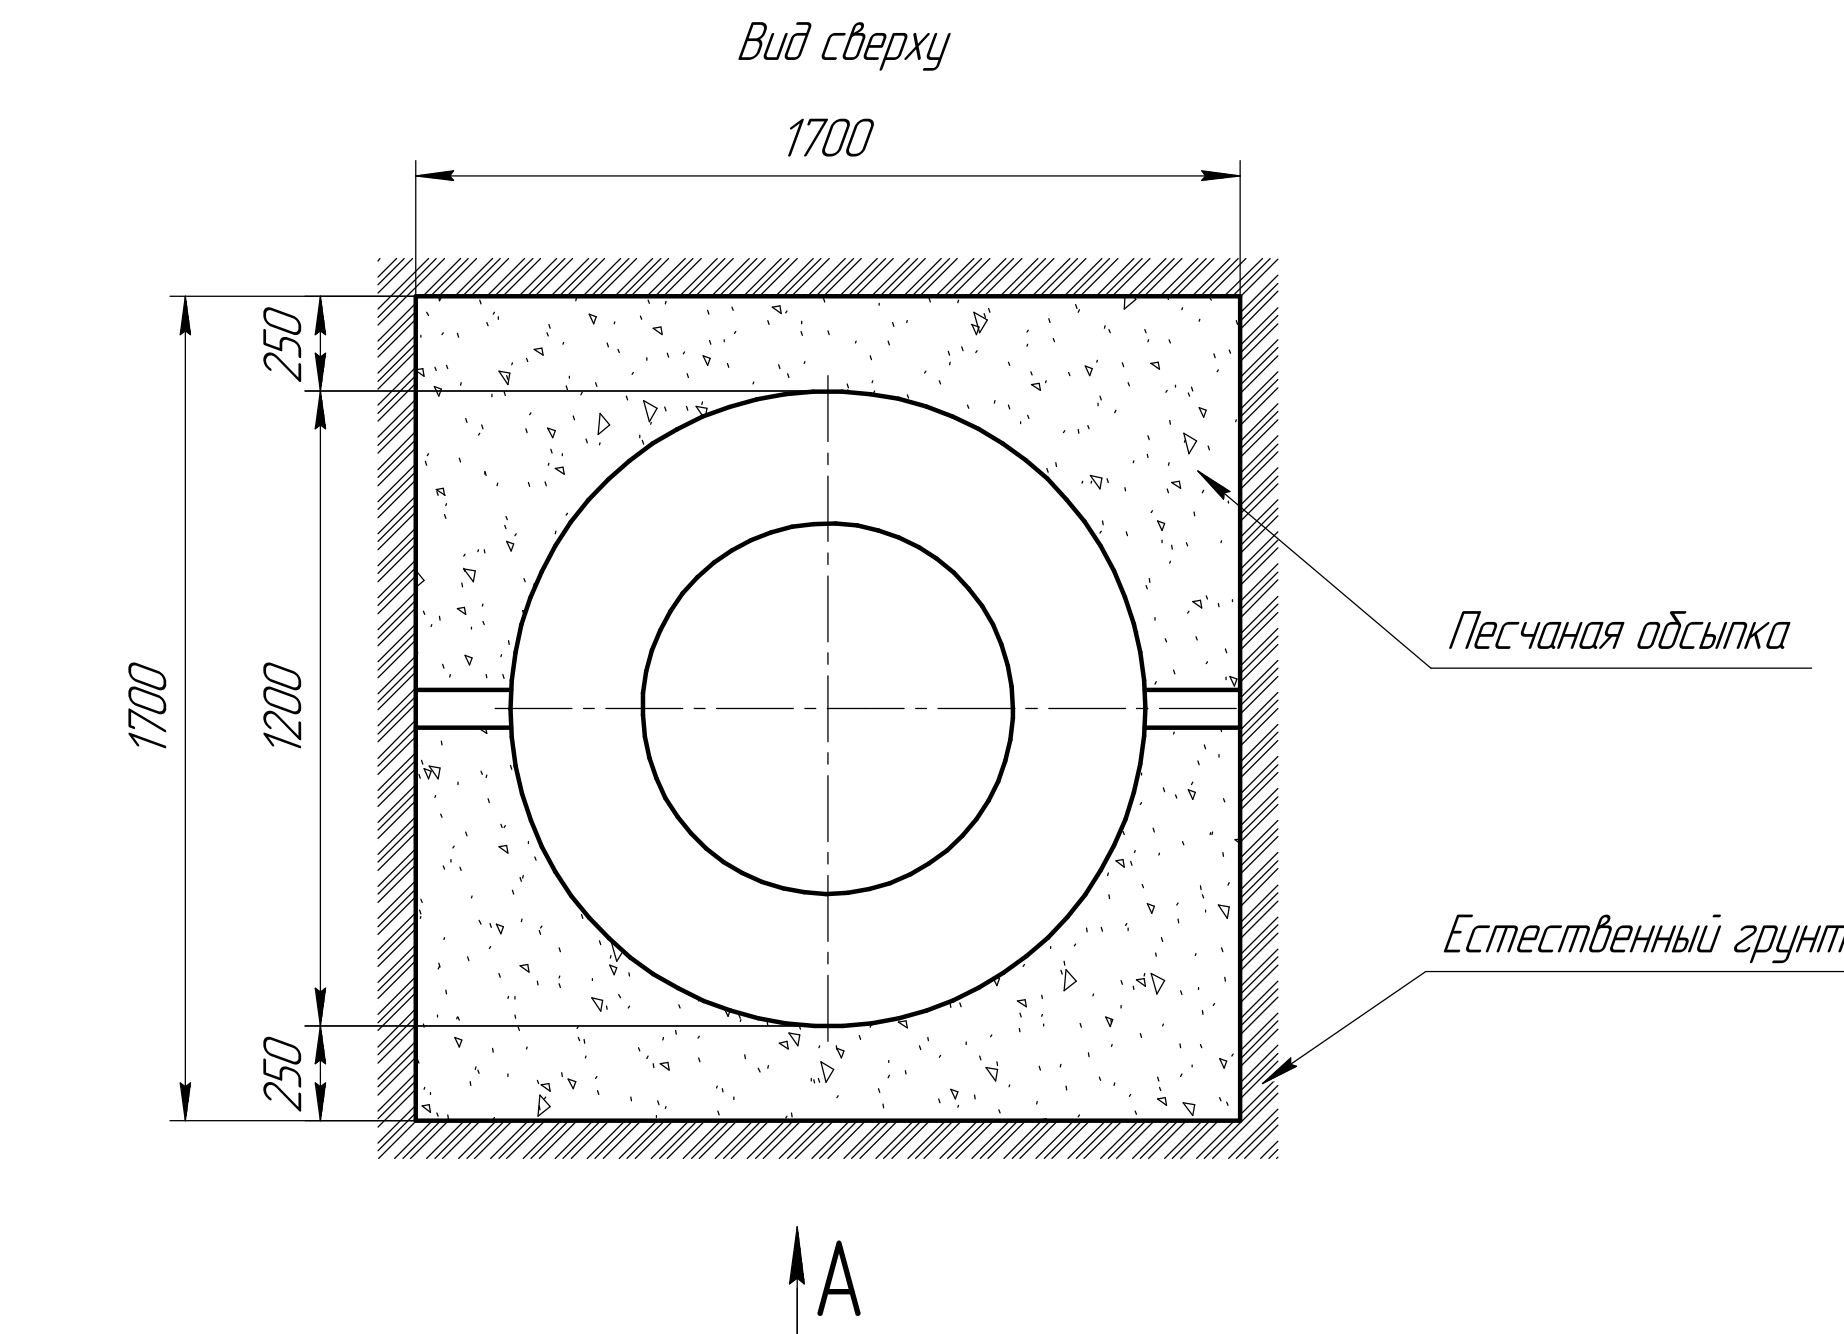

б) при копке спецтехники ≈ 23 мешков по 25 кг.