



Габаритные размеры Элемент Стандарт плюс- 15

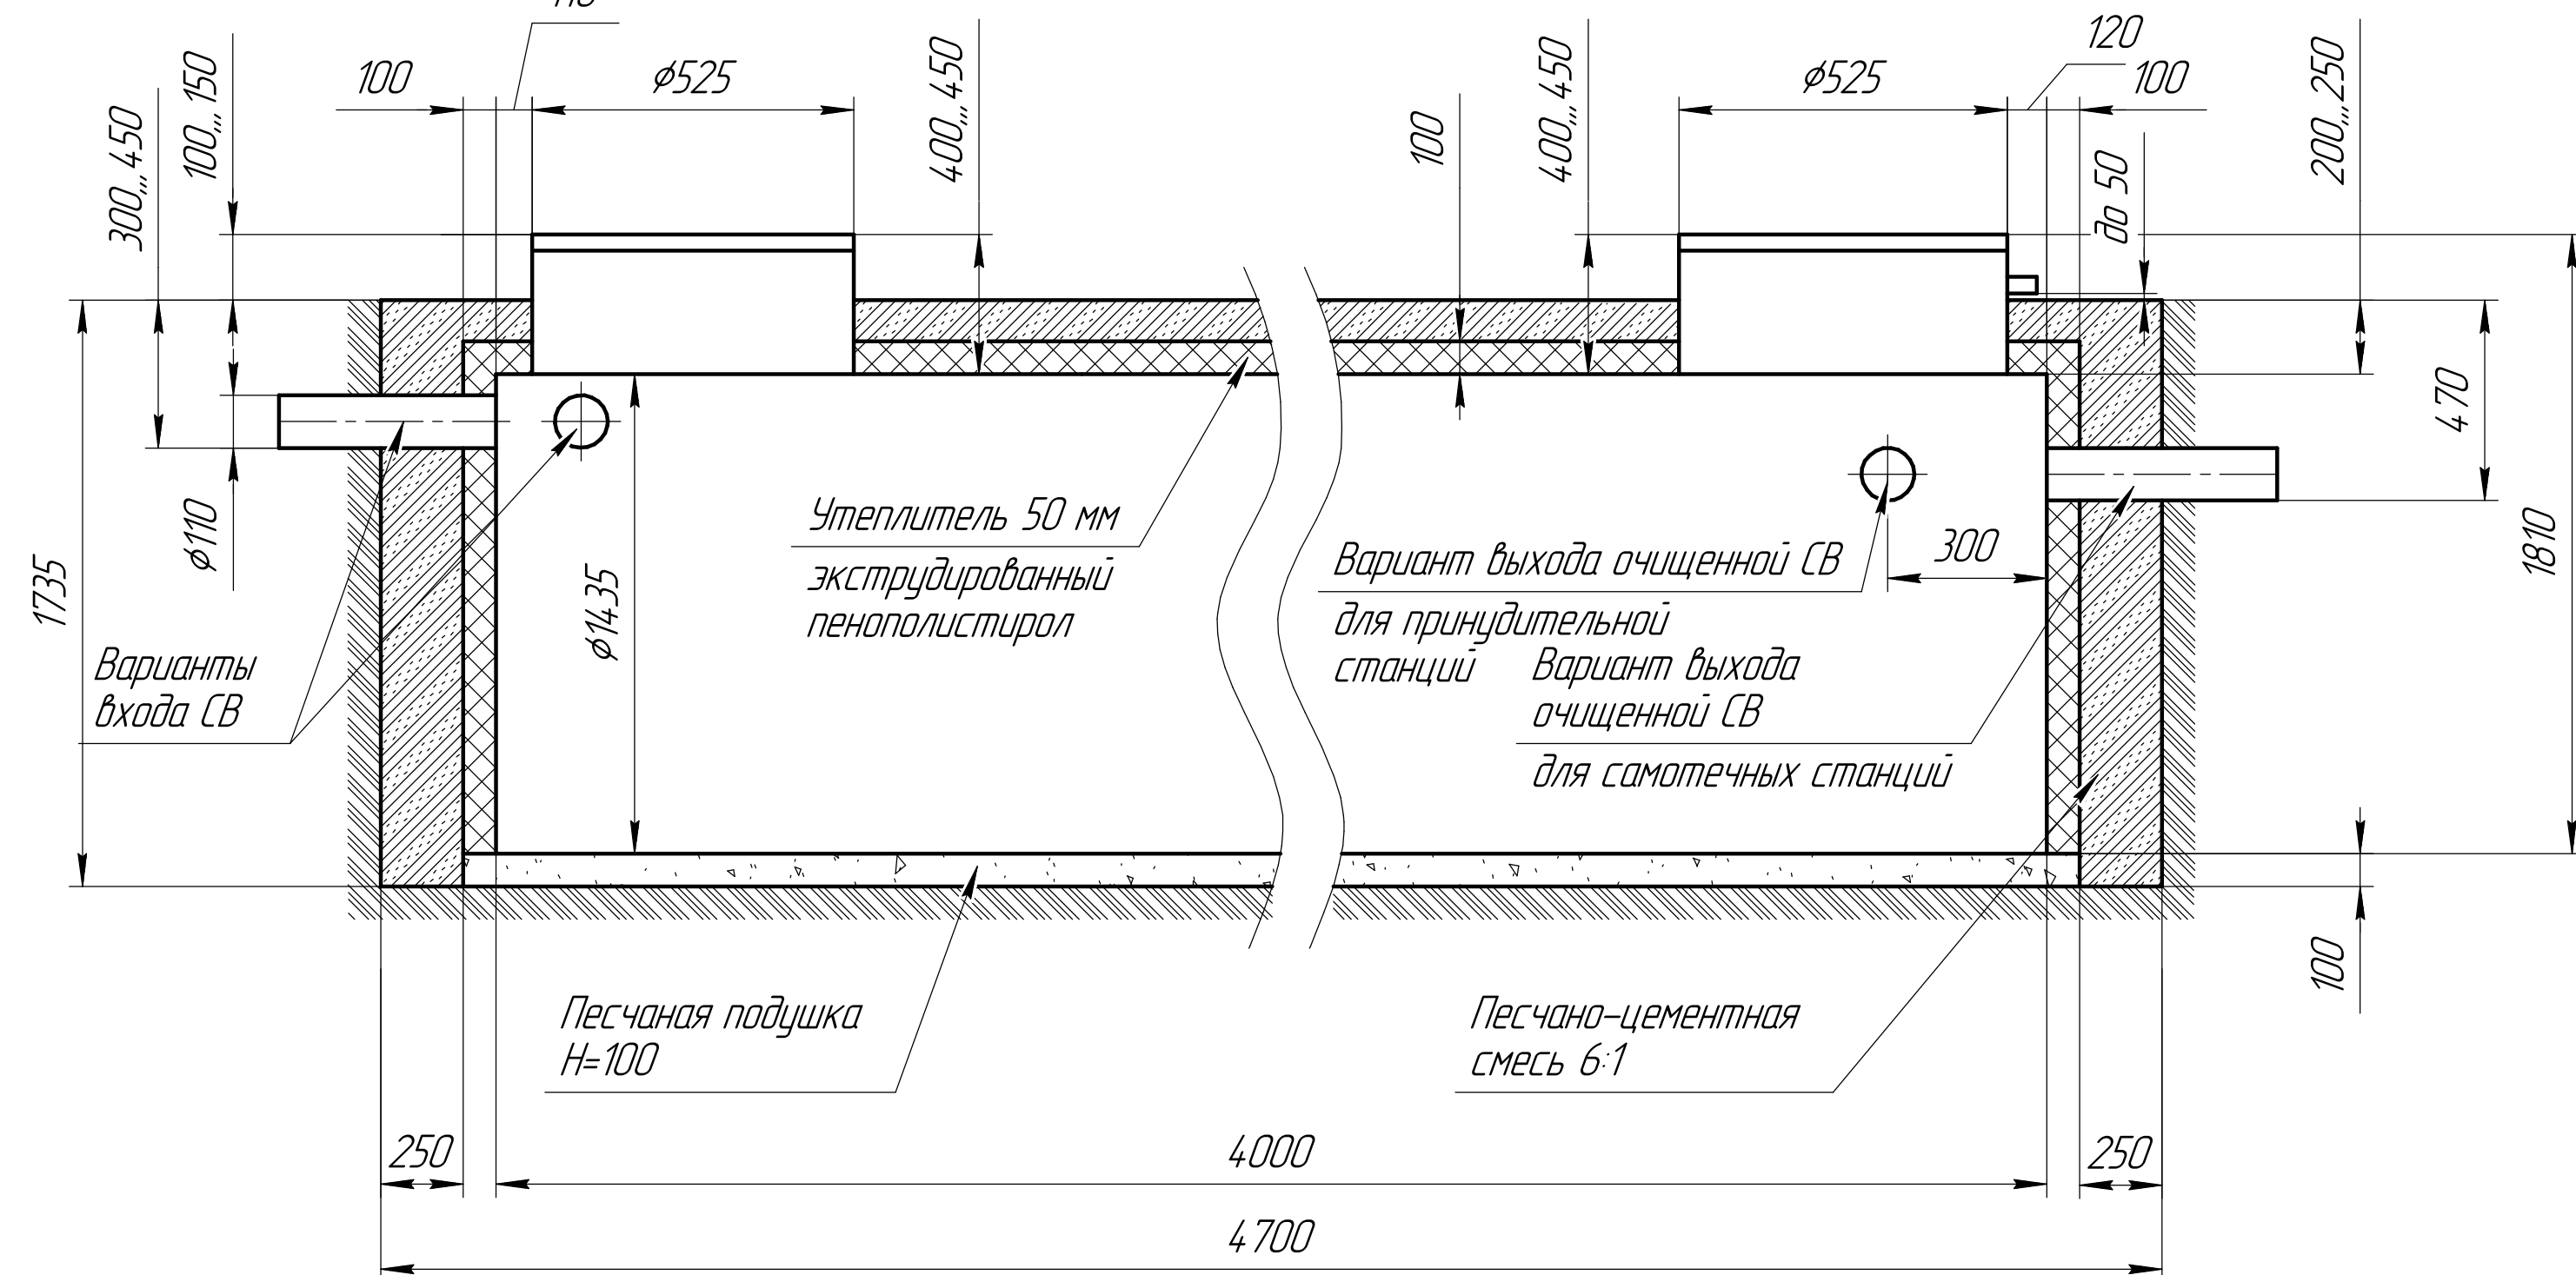

Вид сверху

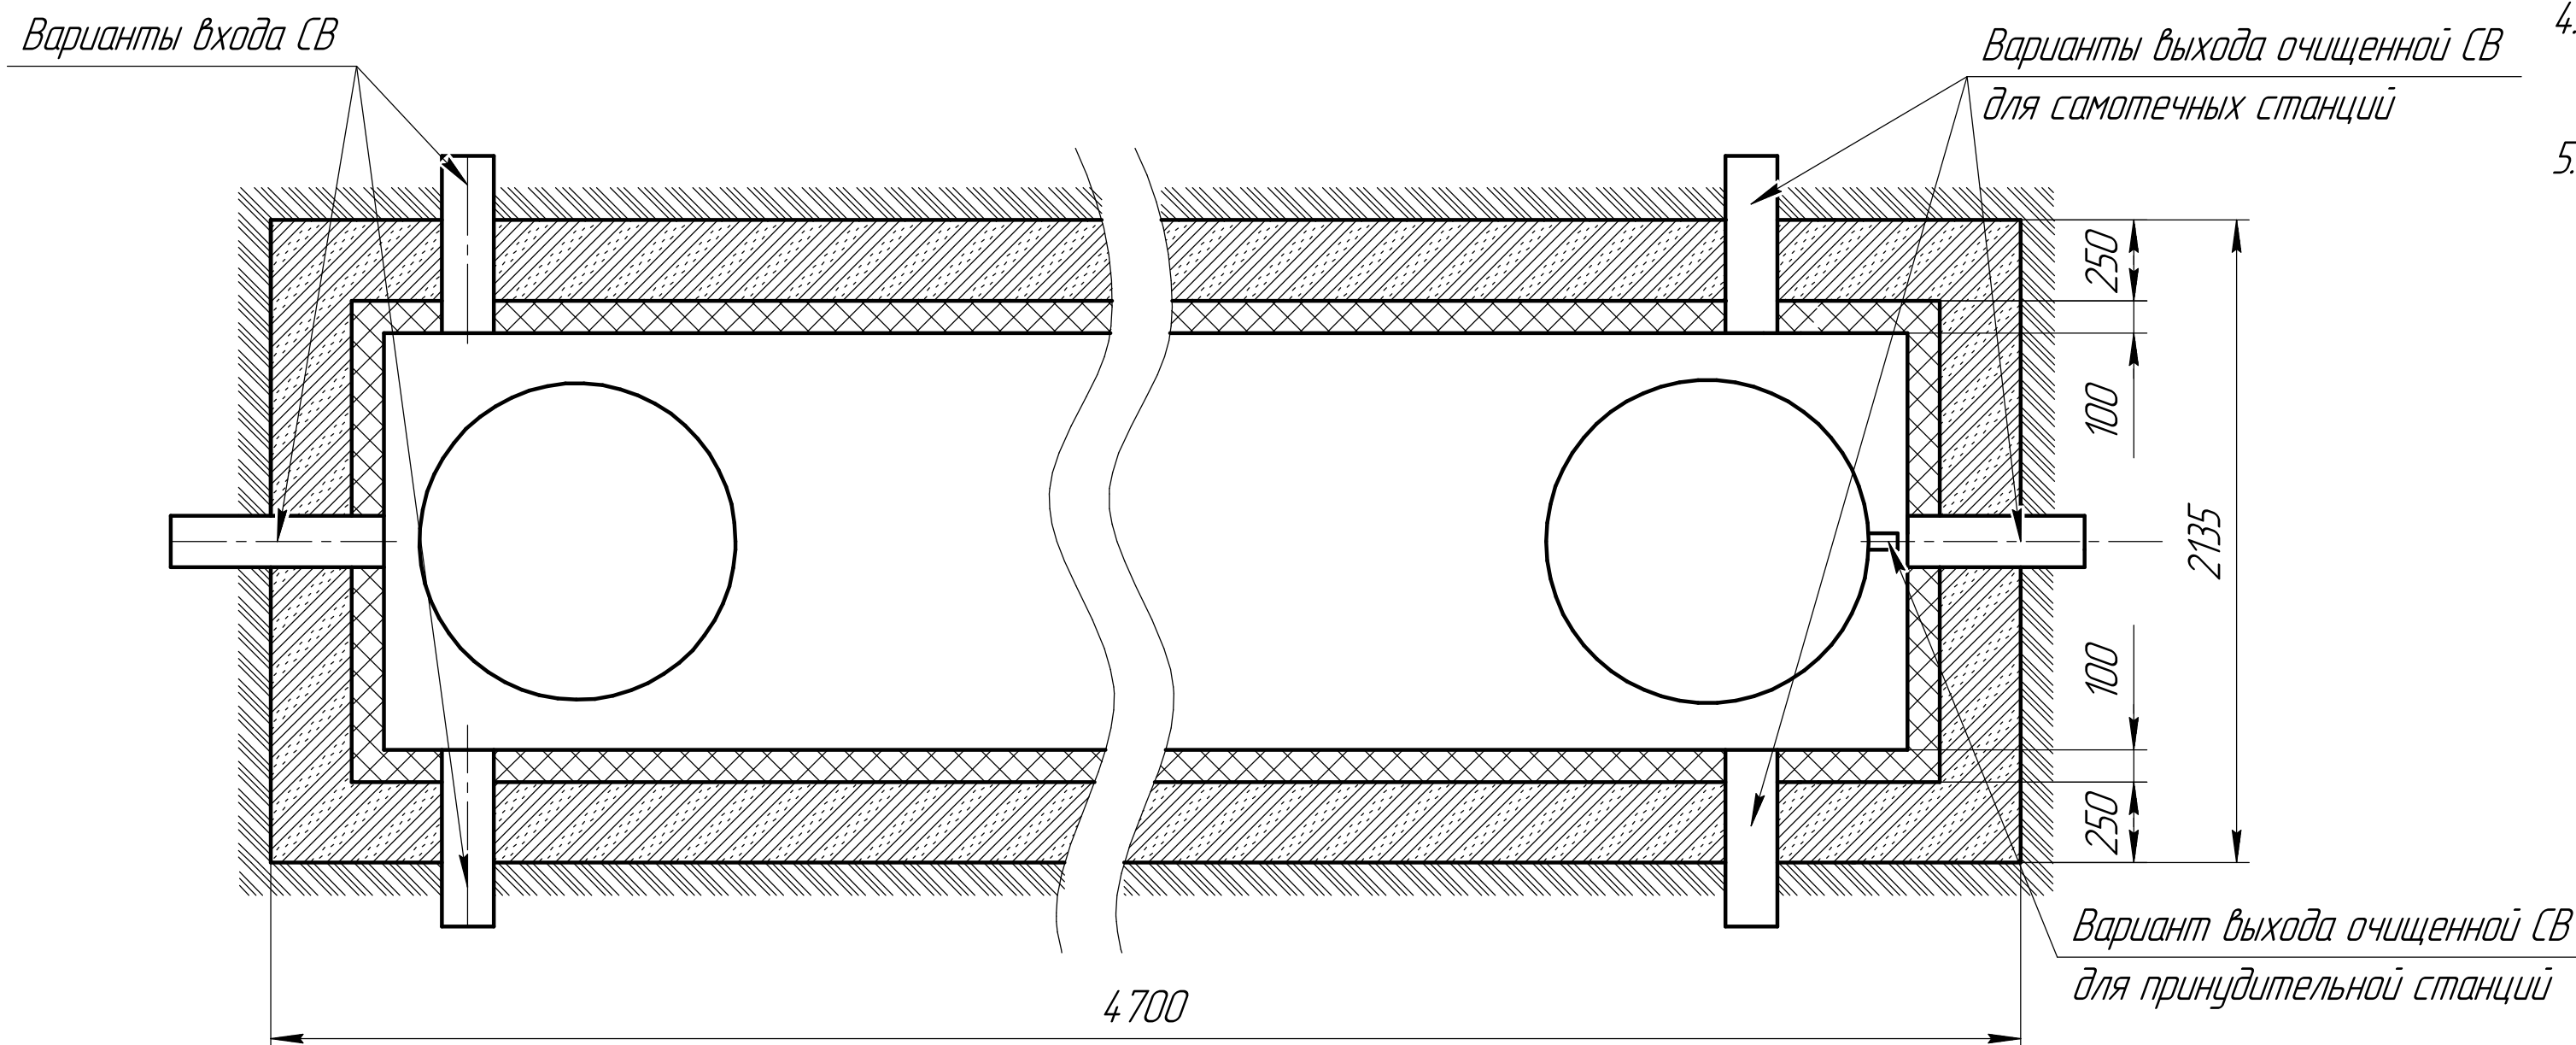

Длина	3700 мм
Ширина	1435 мм
Высота	1810 мм
Вес, макс	290 кг

ПО – приборный отсек
ПК – приёмная камера
ЧВ – ёмкость чистой воды

Примечание:

1 – варианты входа стоков (ввод трубы монтируемый при монтаже), либо по желанию заказчика, либо на заводе изготовителя (в соответствии с размерами, указанными в заявке на врезку). Вход может осуществляться в любом месте в ПК
2 – выход очищенной воды (труба $\phi 110$ монтируется на заводе)
Монтажные и земельные работы проводить согласно СП 129.13330.2019 "Наружные сети и сооружения водоснабжения и канализация"

Пояснение к схеме №1				
	От дна установки до нижнего края		От поверхности грунта до нижнего края	
	max	min	min	max
Вход сточной воды	1410	1260	300	450
Выход очищенной воды	1760	1240	+50*	470

**расстояния от поверхности земли до выхода трубы для принудительной откачки*

Рекомендации к монтажу:

1. Монтаж станции производить на песчаную подсыпку, станцию не подвергать механическому воздействию, обратную засыпку осуществлять одновременно с заливкой станции водой для компенсации внутреннего и внешнего давления. Нижний метр засыпать песчано – цементной смесью 6:1;
2. При определенной отметки уровня земли учесть благоустройство участка;
3. Рекомендованный диапазон врезки (вход стоков) 300 – 450 мм от уровня земли;
4. Расход песка:
 - а) при ручной копке ≈ 14 м.куб.;
 - б) при копке спецтехники ≈ 18 м.куб.
5. Расход цемента М400:
 - а) при ручной копке ≈ 115 мешков по 25 кг;
 - б) при копке спецтехники ≈ 150 мешков по 25 кг.

					Элемент Стандарт плюс - 15				
Изм./Лист	№ док-м.	Подп.	Дата	Монтажная схема		Лист	Масса	Масштаб	
Разраб.							290	1:20	
Пров.						Лист		Листов	1
Г.контр.						000 "НЭП-ЮГ"			
Н.контр.									
Чтб									

Копировал

Формат