


7 - אשר לא ידעו


Buđ A

Габаритные размеры Элемент Стандарт плюс- 4

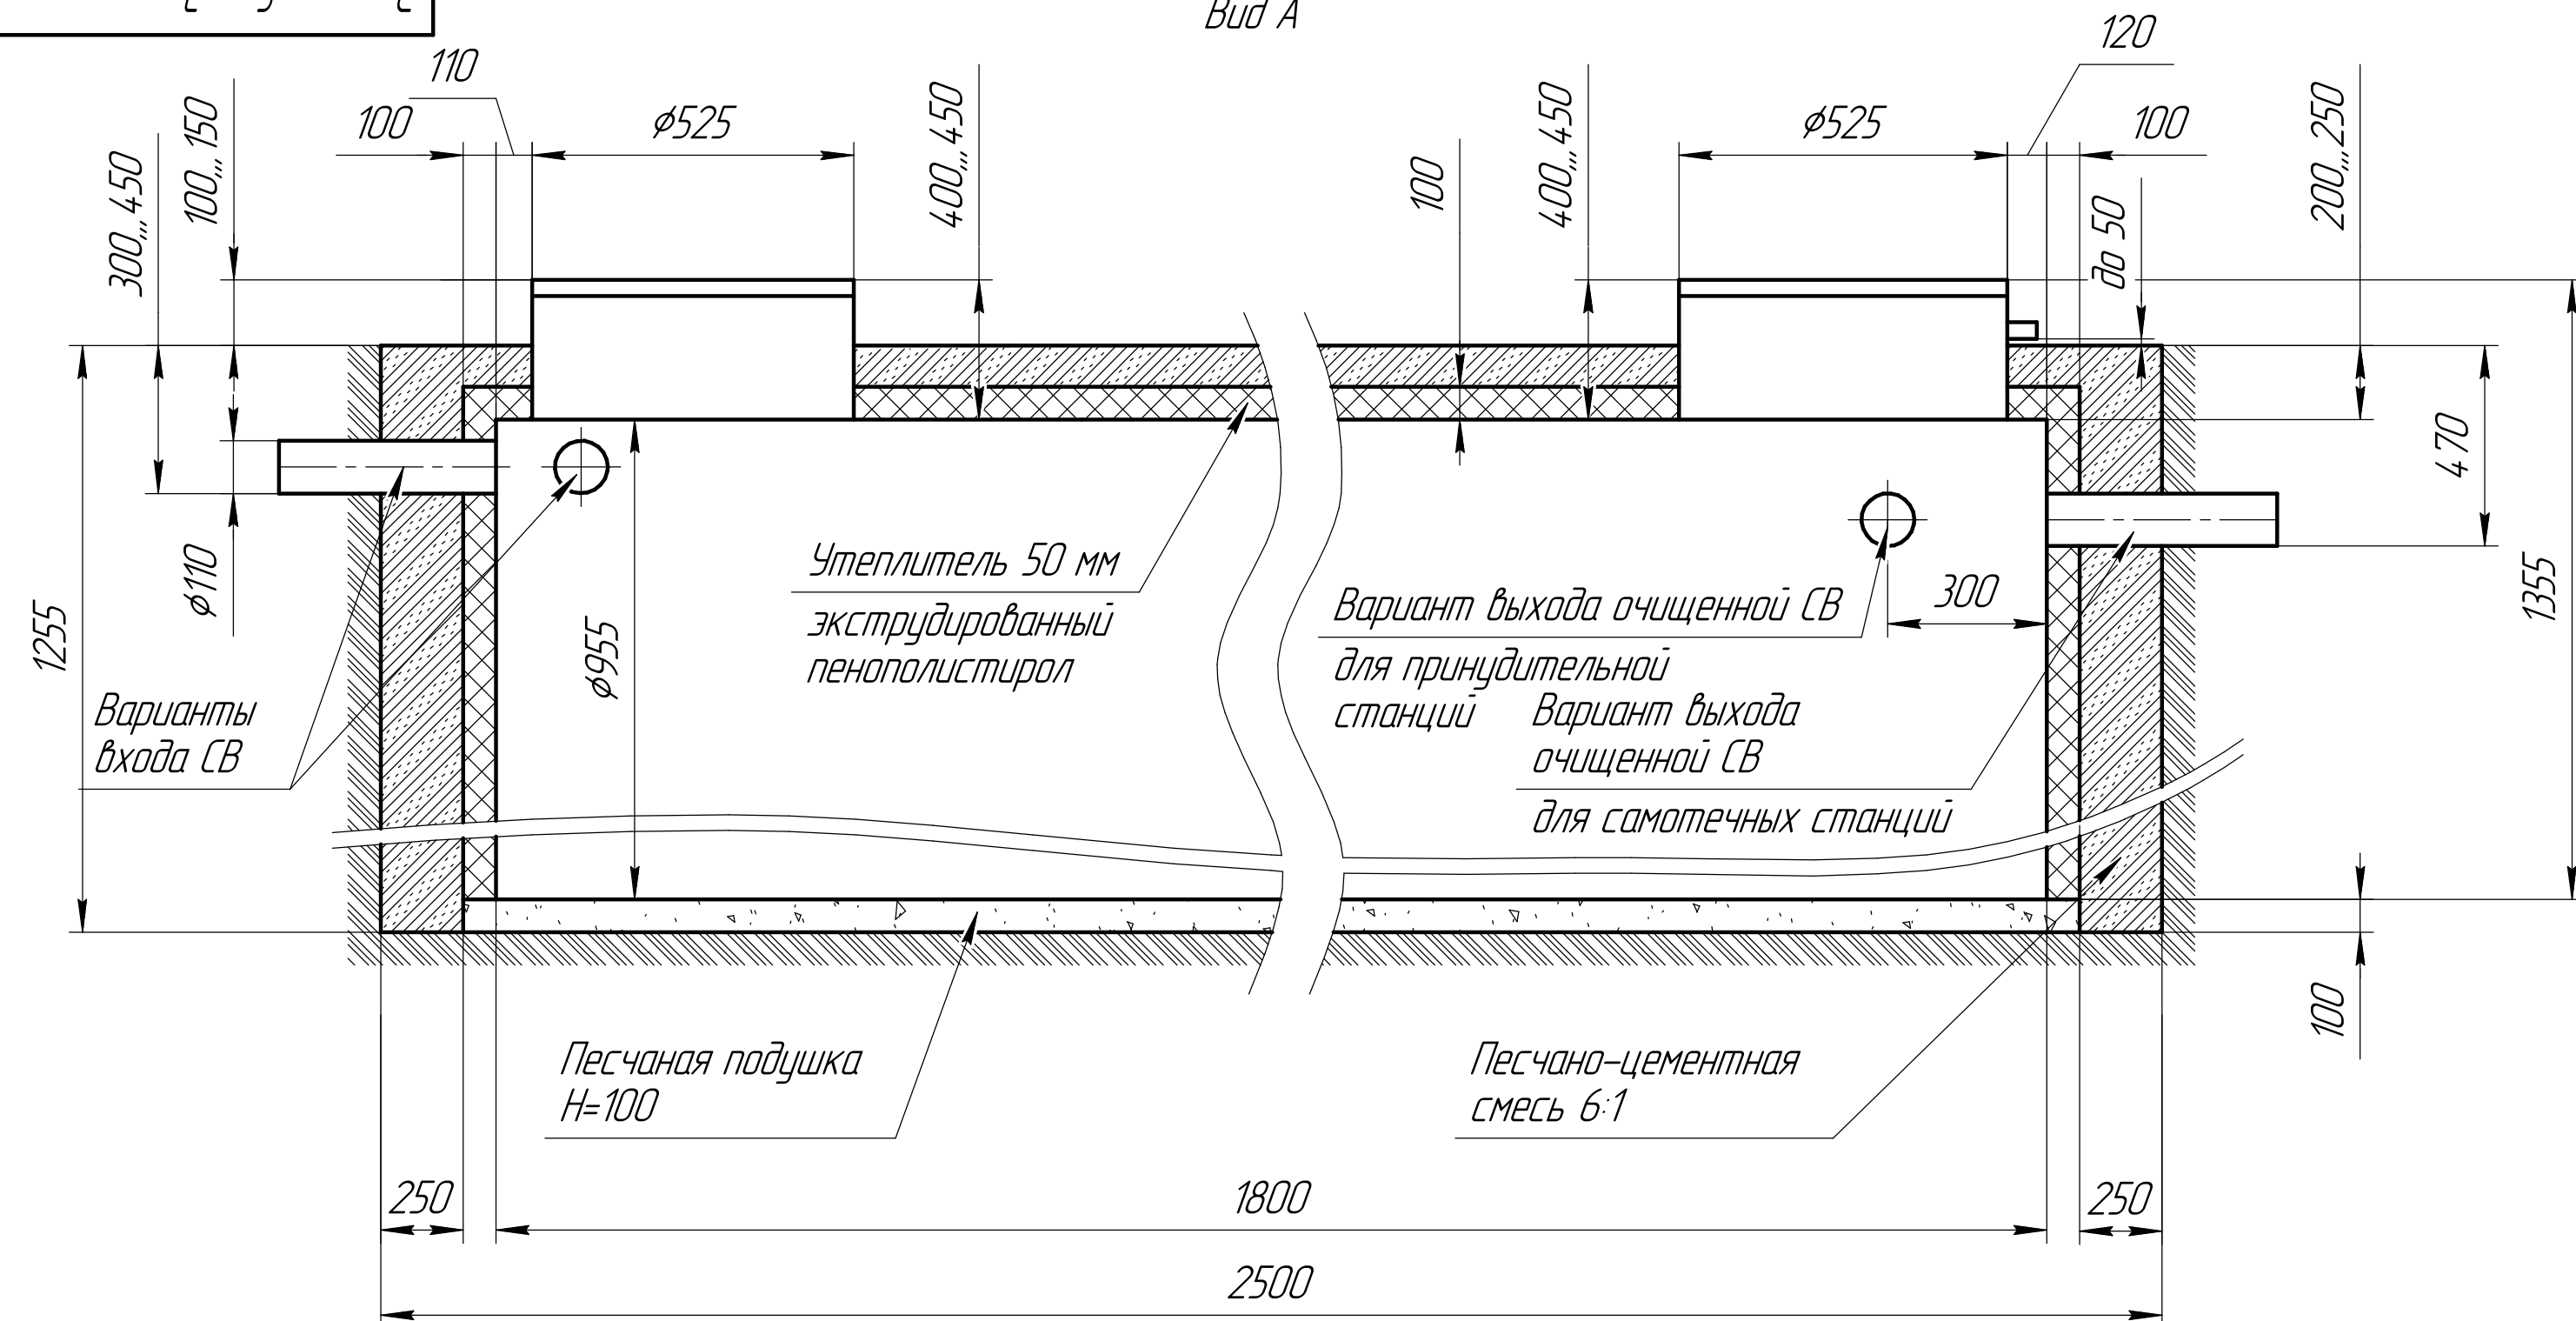

Вид сверху

↓ A

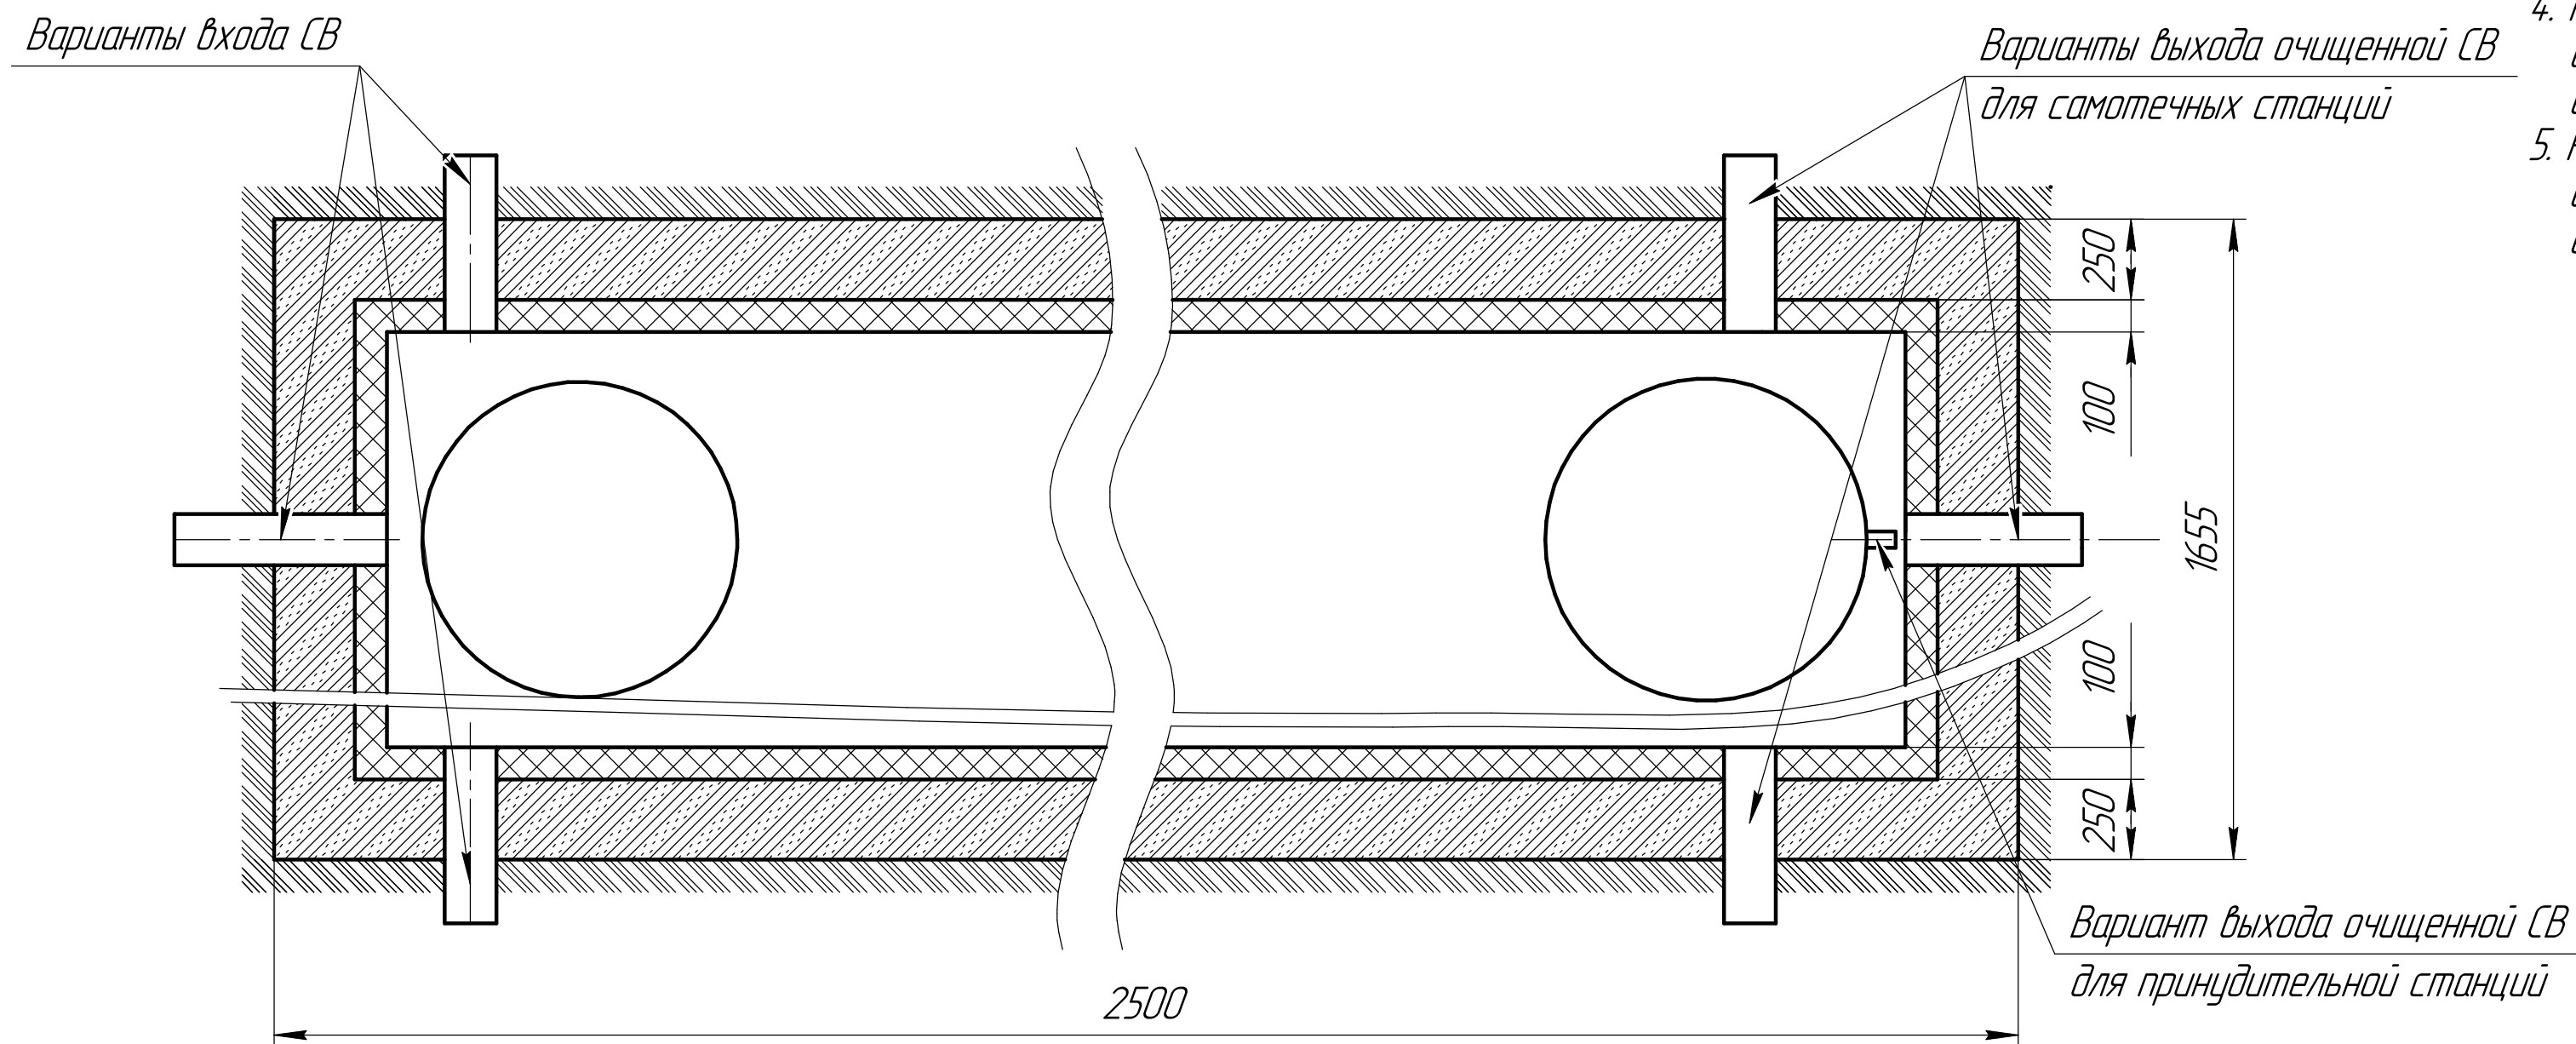

Примечание:

1 – варианты входа стоков (ввод трубы монтируемый при монтаже), либо по желанию заказчика, либо на заводе изготовителя (в соответствии с размерами, указанными в заявке на врезку). Вход может осуществляться в любом месте в ПК
2 – выход очищенной воды (труба $\phi 110$ монтируется на заводе)
Монтажные и земельные работы проводить согласно СП 129.13330.2019 "Наружные сети и сооружения водоснабжения и канализация"

Пояснение к схеме №1				
	От дна установки до нижнего края		От поверхности грунта до нижнего края	
	max	min	min	max
Вход сточной воды	935	785	300	450
Выход очищенной воды	1285	765	+50 *	470

**расстояния от поверхности земли до выхода трубы для принудительной откачки*

Рекомендации к монтажу:

1. Монтаж станции производить на песчаную подсыпку, станцию не подвергать механическому воздействию, обратную засыпку осуществлять одновременно с заливкой станции водой для компенсации внутреннего и внешнего давления. Нижний метр засыпать песчано – цементной смесью 6:1;
2. При определенной отметки уровня земли учесть благоустройство участка;
3. Рекомендованный диапазон врезки (вход стоков) 300 – 450 мм от уровня земли;
4. Расход песка:
 - а) при ручной копке ≈ 6 м.куб.;
 - б) при копке спецтехники ≈ 7 м.куб.
5. Расход цемента М400:
 - а) при ручной копке ≈ 45 мешков по 25 кг;
 - б) при копке спецтехники ≈ 58 мешков по 25 кг.

					Элемент Стандарт плюс - 4			
Изм./лист	№ докум.	Подп.	Дата	Монтажная схема	Лист	Масса	Масштаб	
Разработ						90	1:20	
Пров.								
Т.контр.					Лист	Листов	1	
Н.контр.					000 "НЭП-ЮГ"			
Чтл								

Копировал

Формат