



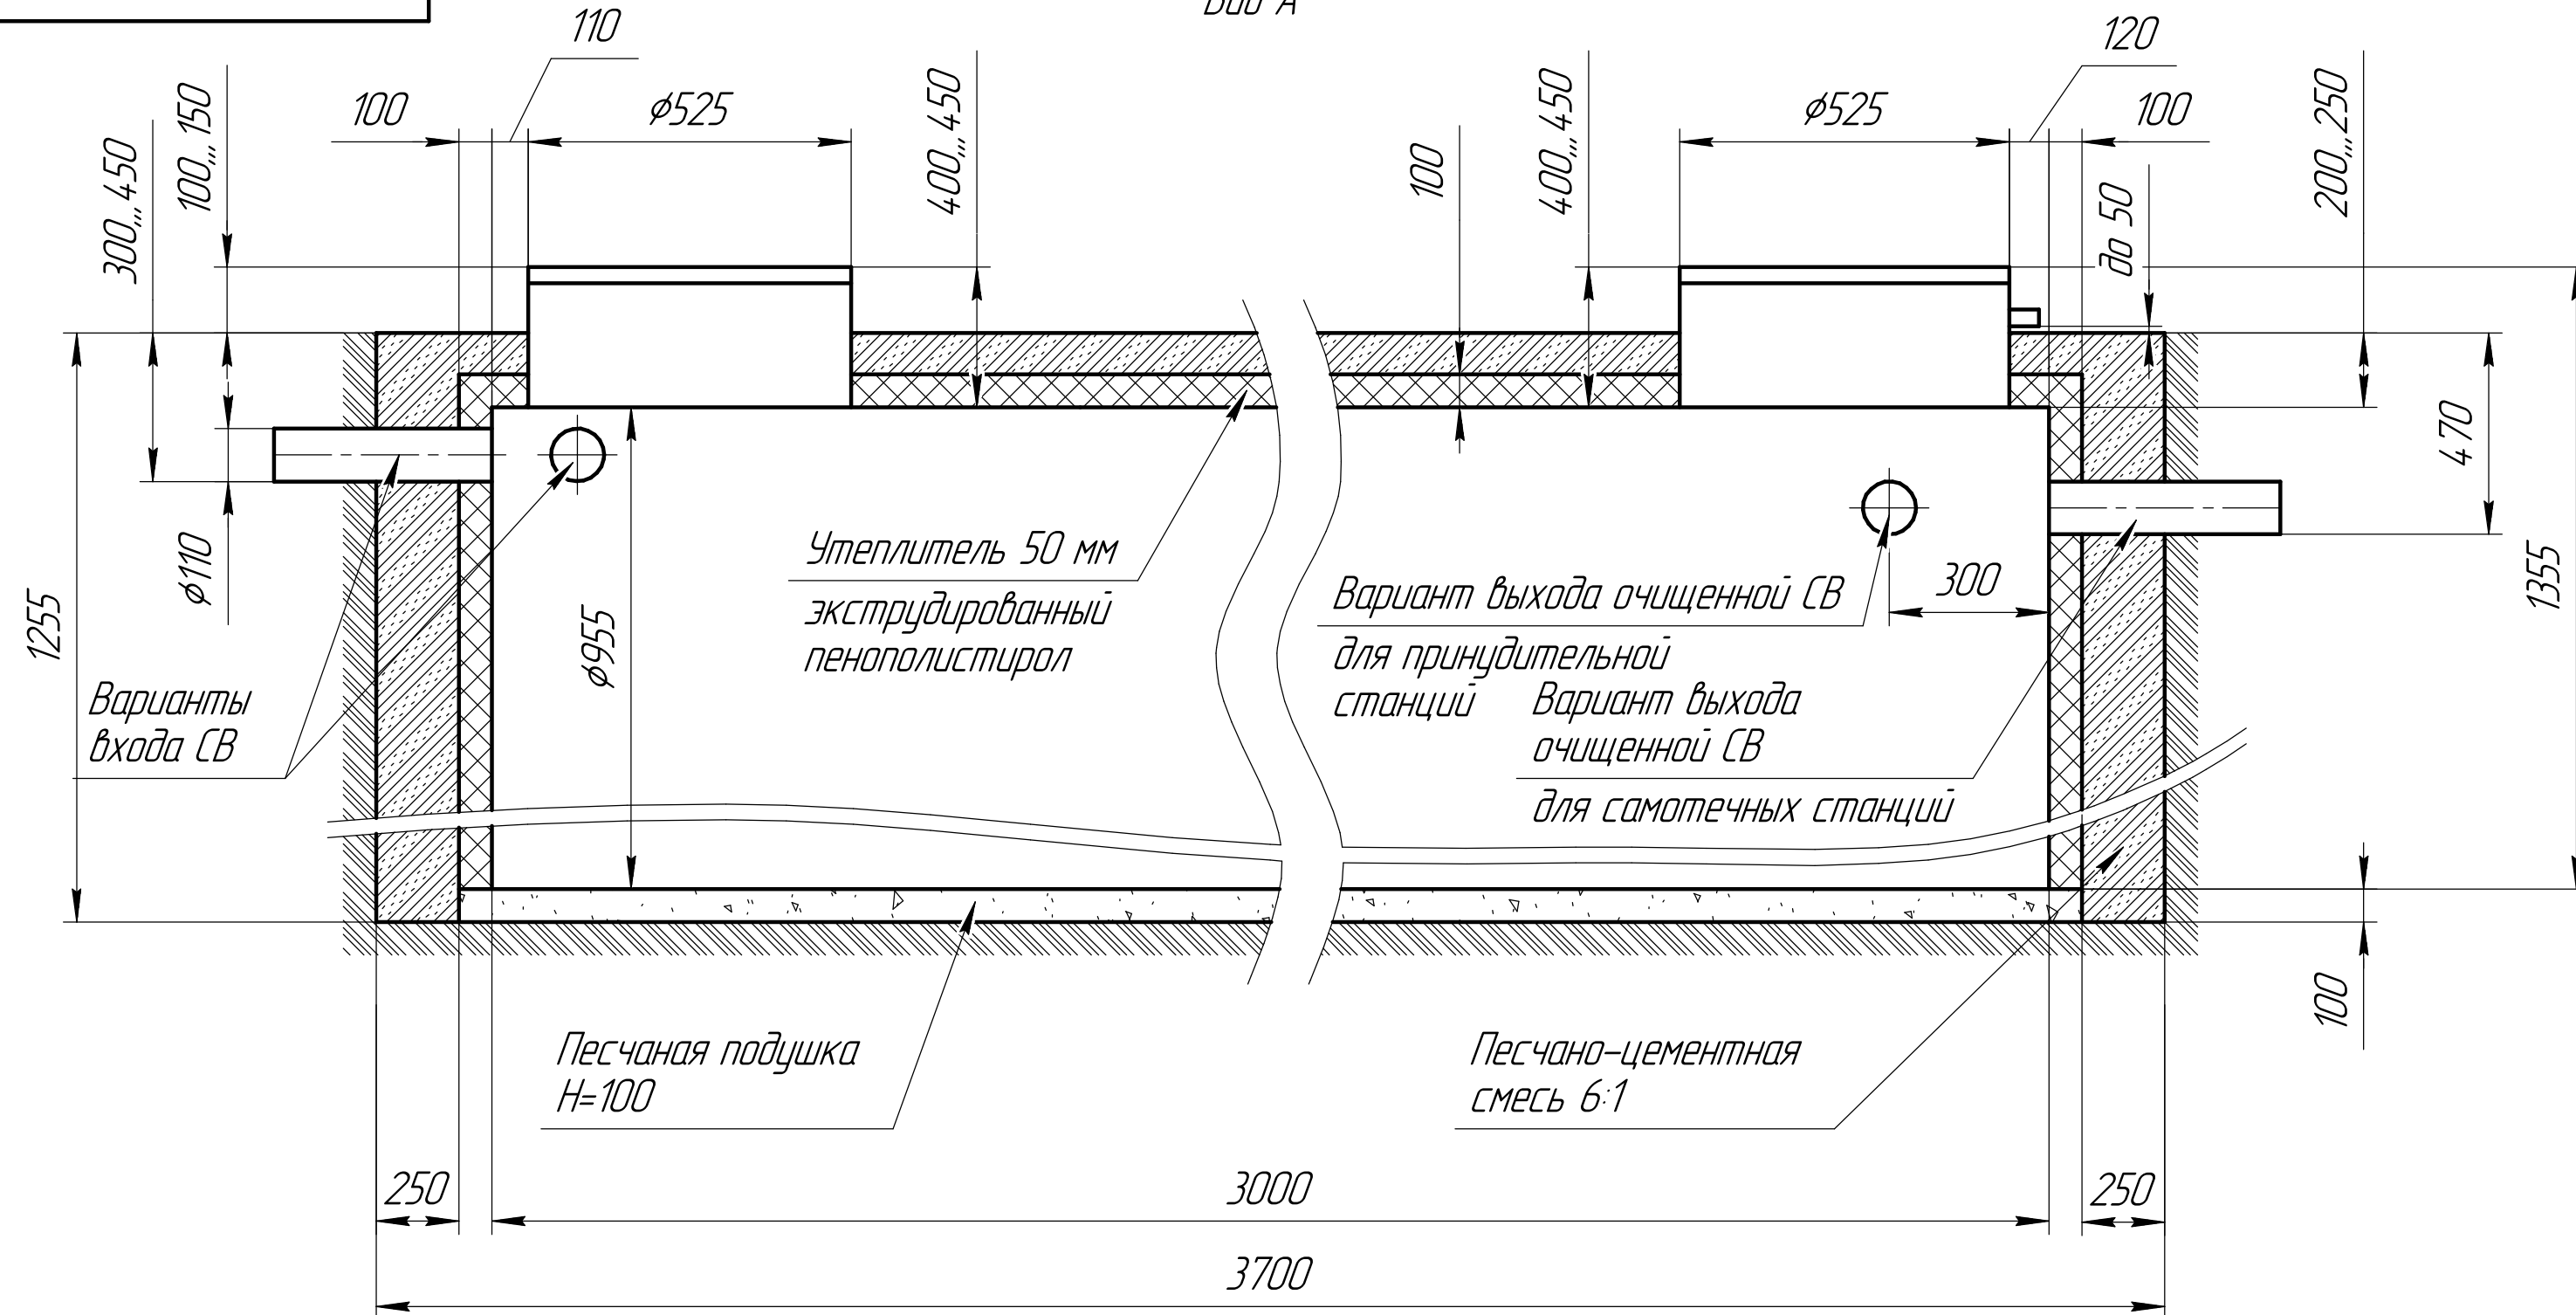

Вид сверху

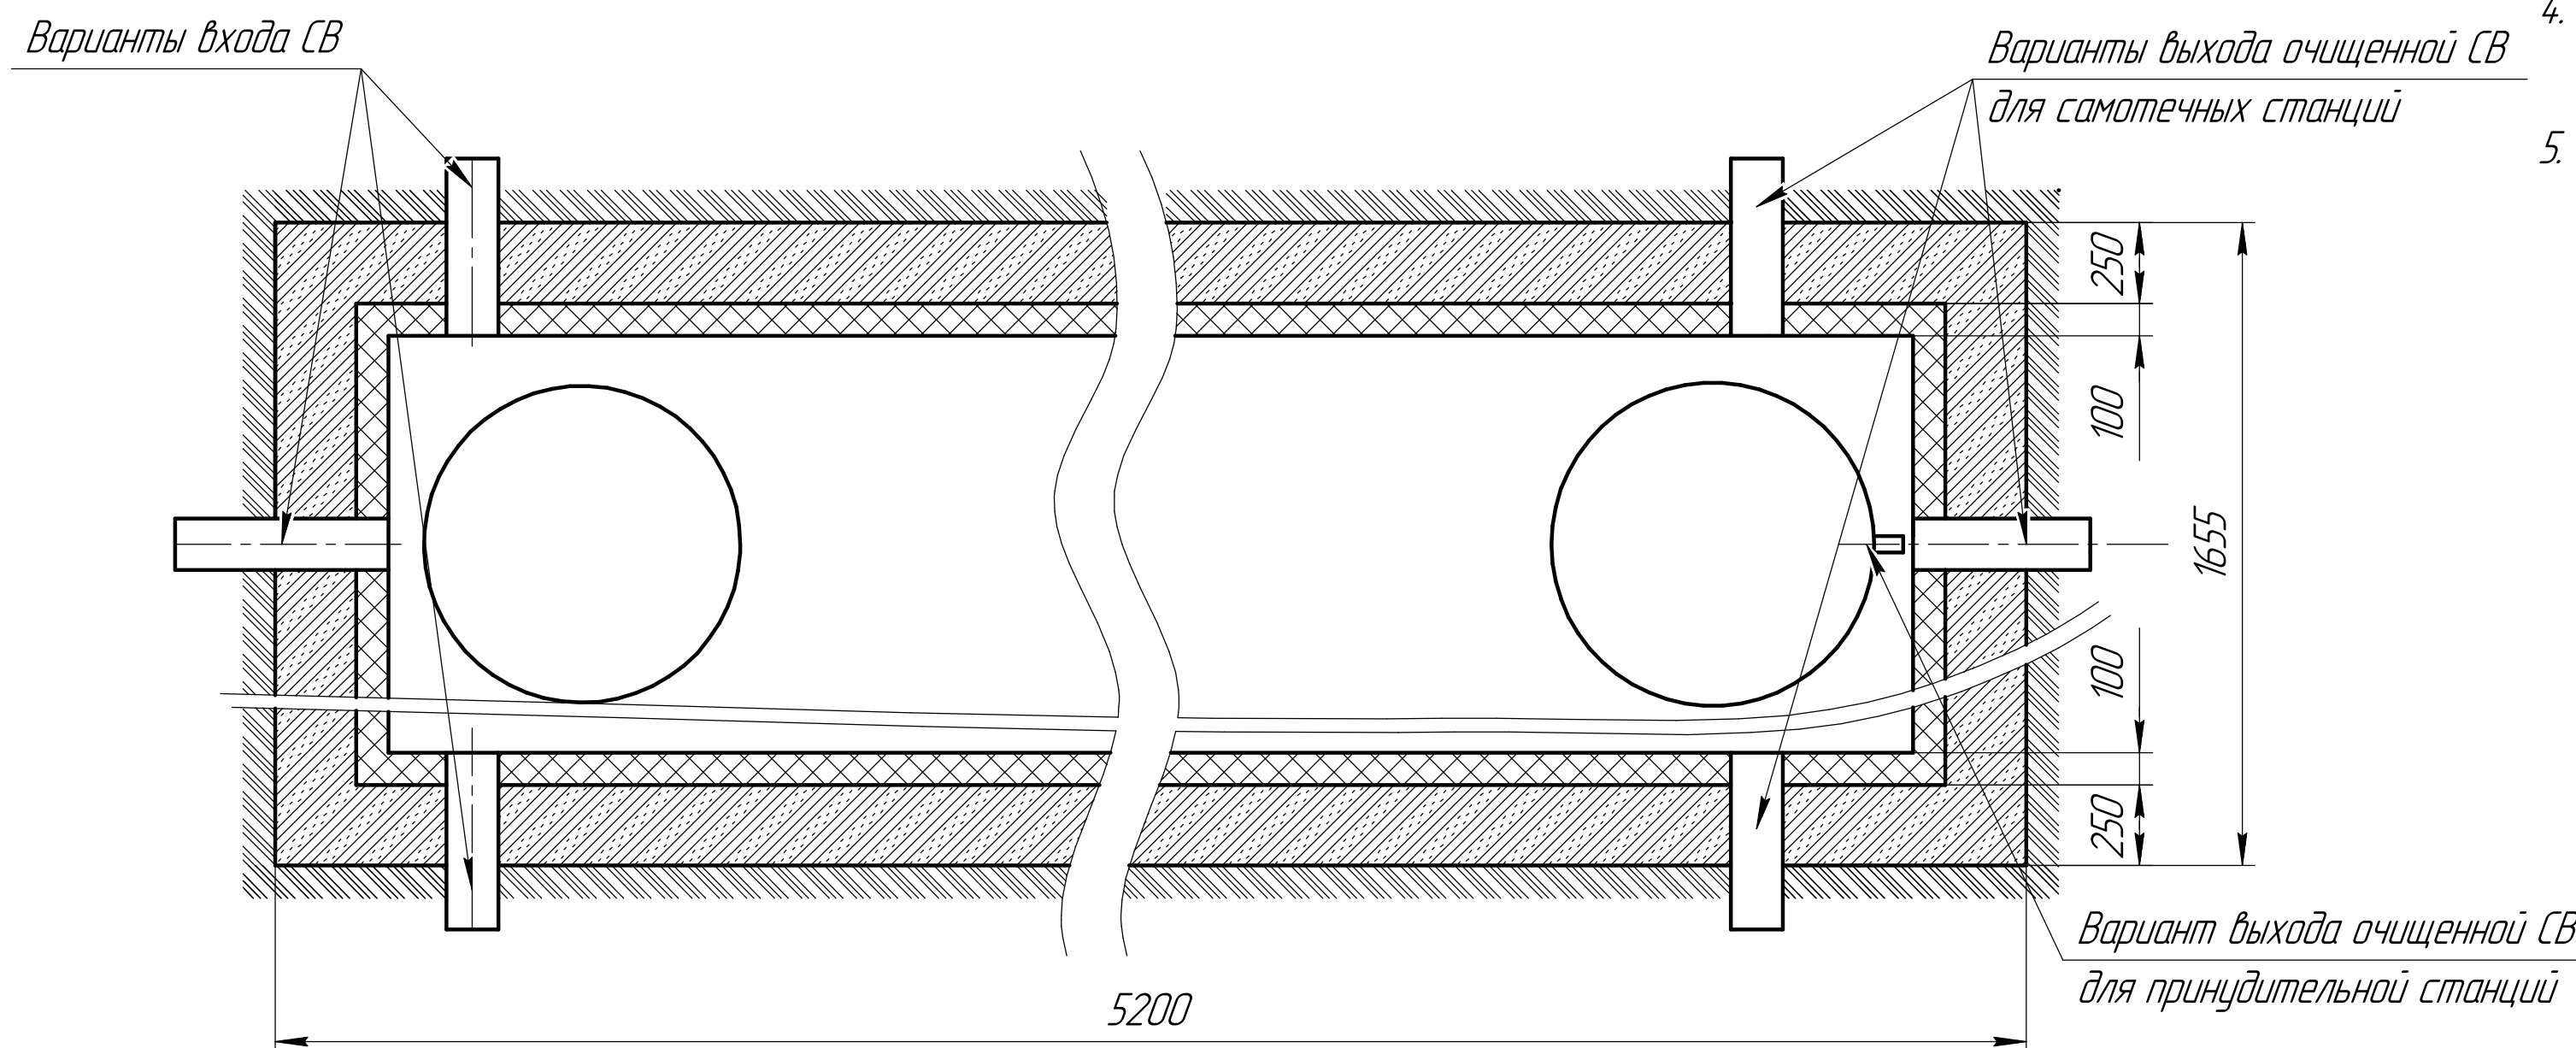

Примечание:

1 – варианты входа стоков (ввод трубы монтируемый при монтаже), либо по желанию заказчика, либо на заводе изготовителя (в соответствии с размерами, указанными в заявке на врезку). Вход может осуществляться в любом месте в ПК

2 – выход очищенной воды (трцба $\phi 110$ монтируется на заводе)

Монтажные и земельные работы проводить согласно СП 129.13330.2019 "Наружные сети и сооружения водоснабжения и канализация"

Пояснение к схеме №1				
	От дна установки до нижнего края		От поверхности грунта до нижнего края	
	тах	тіп	тіп	тах
Вход сточной воды	935	785	300	450
Выход очищенной воды	1285	765	+50*	470

**расстояния от поверхности земли до выхода трубы для принудительной откачки*

Рекомендации к монтажу:

1. Монтаж станции производить на песчаную подсыпку, станцию не подвергать механическому воздействию, обратную засыпку осуществлять одновременно с заливкой станции водой для компенсации внутреннего и внешнего давления. Нижний метр засыпать песчано – цементной смесью 6:1;

2. При определенной отметки уровня земли учесть благоустройство участка;

3. Рекомендуемый диапазон врезки (вход стоков) 300 – 450 мм от уровня земли;

4. Расход песка:

а) при ручной копке ≈ 8 м.кцд;

д) при копке спецтехники ≈ 10 м.күд.

5. Расход цемента М400:

а) при ручной копке ≈ 63 мешков по 25 кг;

д) при копке спецтехники ≈ 82 мешков по 25 кг.

					Элемент Стандарт плюс - 8					
Изм./Лист	№ докум.	Подп.	Дата		Монтажная схема	Лист	Масса	Масштаб		
Разраб.							110	1:20		
Пров.										
Т.контр.						Лист	Листов	1		
Н.контр.						000 "НЭП-ЮГ"				
Чтб										